

Ведомость малых архитектурных форм и переносных изделий.

Поз.	Обозначение	Наименование	Кол.	Примечание
1	I	Скамейка уличная №4 (Габариты: 1,50X0,60 м)	3	аналог ЧНПУП "ЭкоЛитСервис" <a href="https://skameyka.by">https://skameyka.by</a>
2	•	Урна Гонконг	2	
3	⊕	Беседка NF 070206	1	аналог БелСитиСтрой <a href="https://bcity.by">https://bcity.by</a>
4	•	Скульптура из бетона (шар d600) GS-4	1	аналог URBAN-BETON г.Минск +375(29)6496474

Ведомость жилых и общественных зданий и сооружений.

Номер по генплану	Наименование и обозначение	Этаж	Количество		Площадь, м2				Строительный объем, м3	
			квартир	зданий	застройки		общая нормируемая		январь	всего
					здания	всего	здания	всего		
Общественные здания и сооружения										
1	Медицинский корпус (проектируемое)	3	1	-	996,00	996,00	1746,00	1746,00	9450,00	9450,00
2	Жилой корпус (существующий)	5	1	-	-	-	-	-	-	-

Ведомость автомобильных дорог и площадок с дорожным покрытием.

Наименование	Координаты		Длина, м	Ширина, м	Тип попер. профиля	Дорожная одежда		Марка борт. камня, длина, м
	начала	конца				Тип	Площадь, м2	
Проезд (плитка)	По разбивочному плану		По разбивочному плану		-	1	524,00	БР 100.30.15 l=156,00 п.м БВ 100.22.5.15 l=14,00 п.м
Проезд (асфальт)						2	2,80	


Ведомость тротуаров, дорожек и площадок.

Поз.	Наименование	Тип	Площадь покрытия, м2	Марка борт. камня, длина, м	Примечание
1	Тротуар с возможностью проезда	3	1100,88	БРТ 100.20.8 l=972,00 п.м.	
2	Узел примыкания плиточного покрытия к зданию (плитка 6 см)	4	27,00		
3	Отмостка	5	107,00		
4	Плитка тактильная "предупреждающая" (К40.8-МЦж В30) СТБ 1071-2007:	6	13,12		

Ведомость элементов озеленения!

Поз.	Наименование породы и вида насаждения	Возраст, лет	Кол-во, шт.	Примечание
1	Газон обыкновенный, м2	-	1758,00	посев трав по слою плодородного грунта мощностью 0,20м

1. Состав травосмеси для устройства газона обыкновенного: овсяница красная -70% ; мятлики луговой -20%; райграс пастбищный -10%. Норма высевы семян 235кг/га.
2. Работы по озеленению в натуре выполнять с учетом расположения зданий и сооружений, сетей подземных инженерных коммуникаций, согласно ТКП 45-3.02-69-2007, после окончания всех видов работ по устройству сетей, покрытий, планировке и очистке участка строительства от мусора.

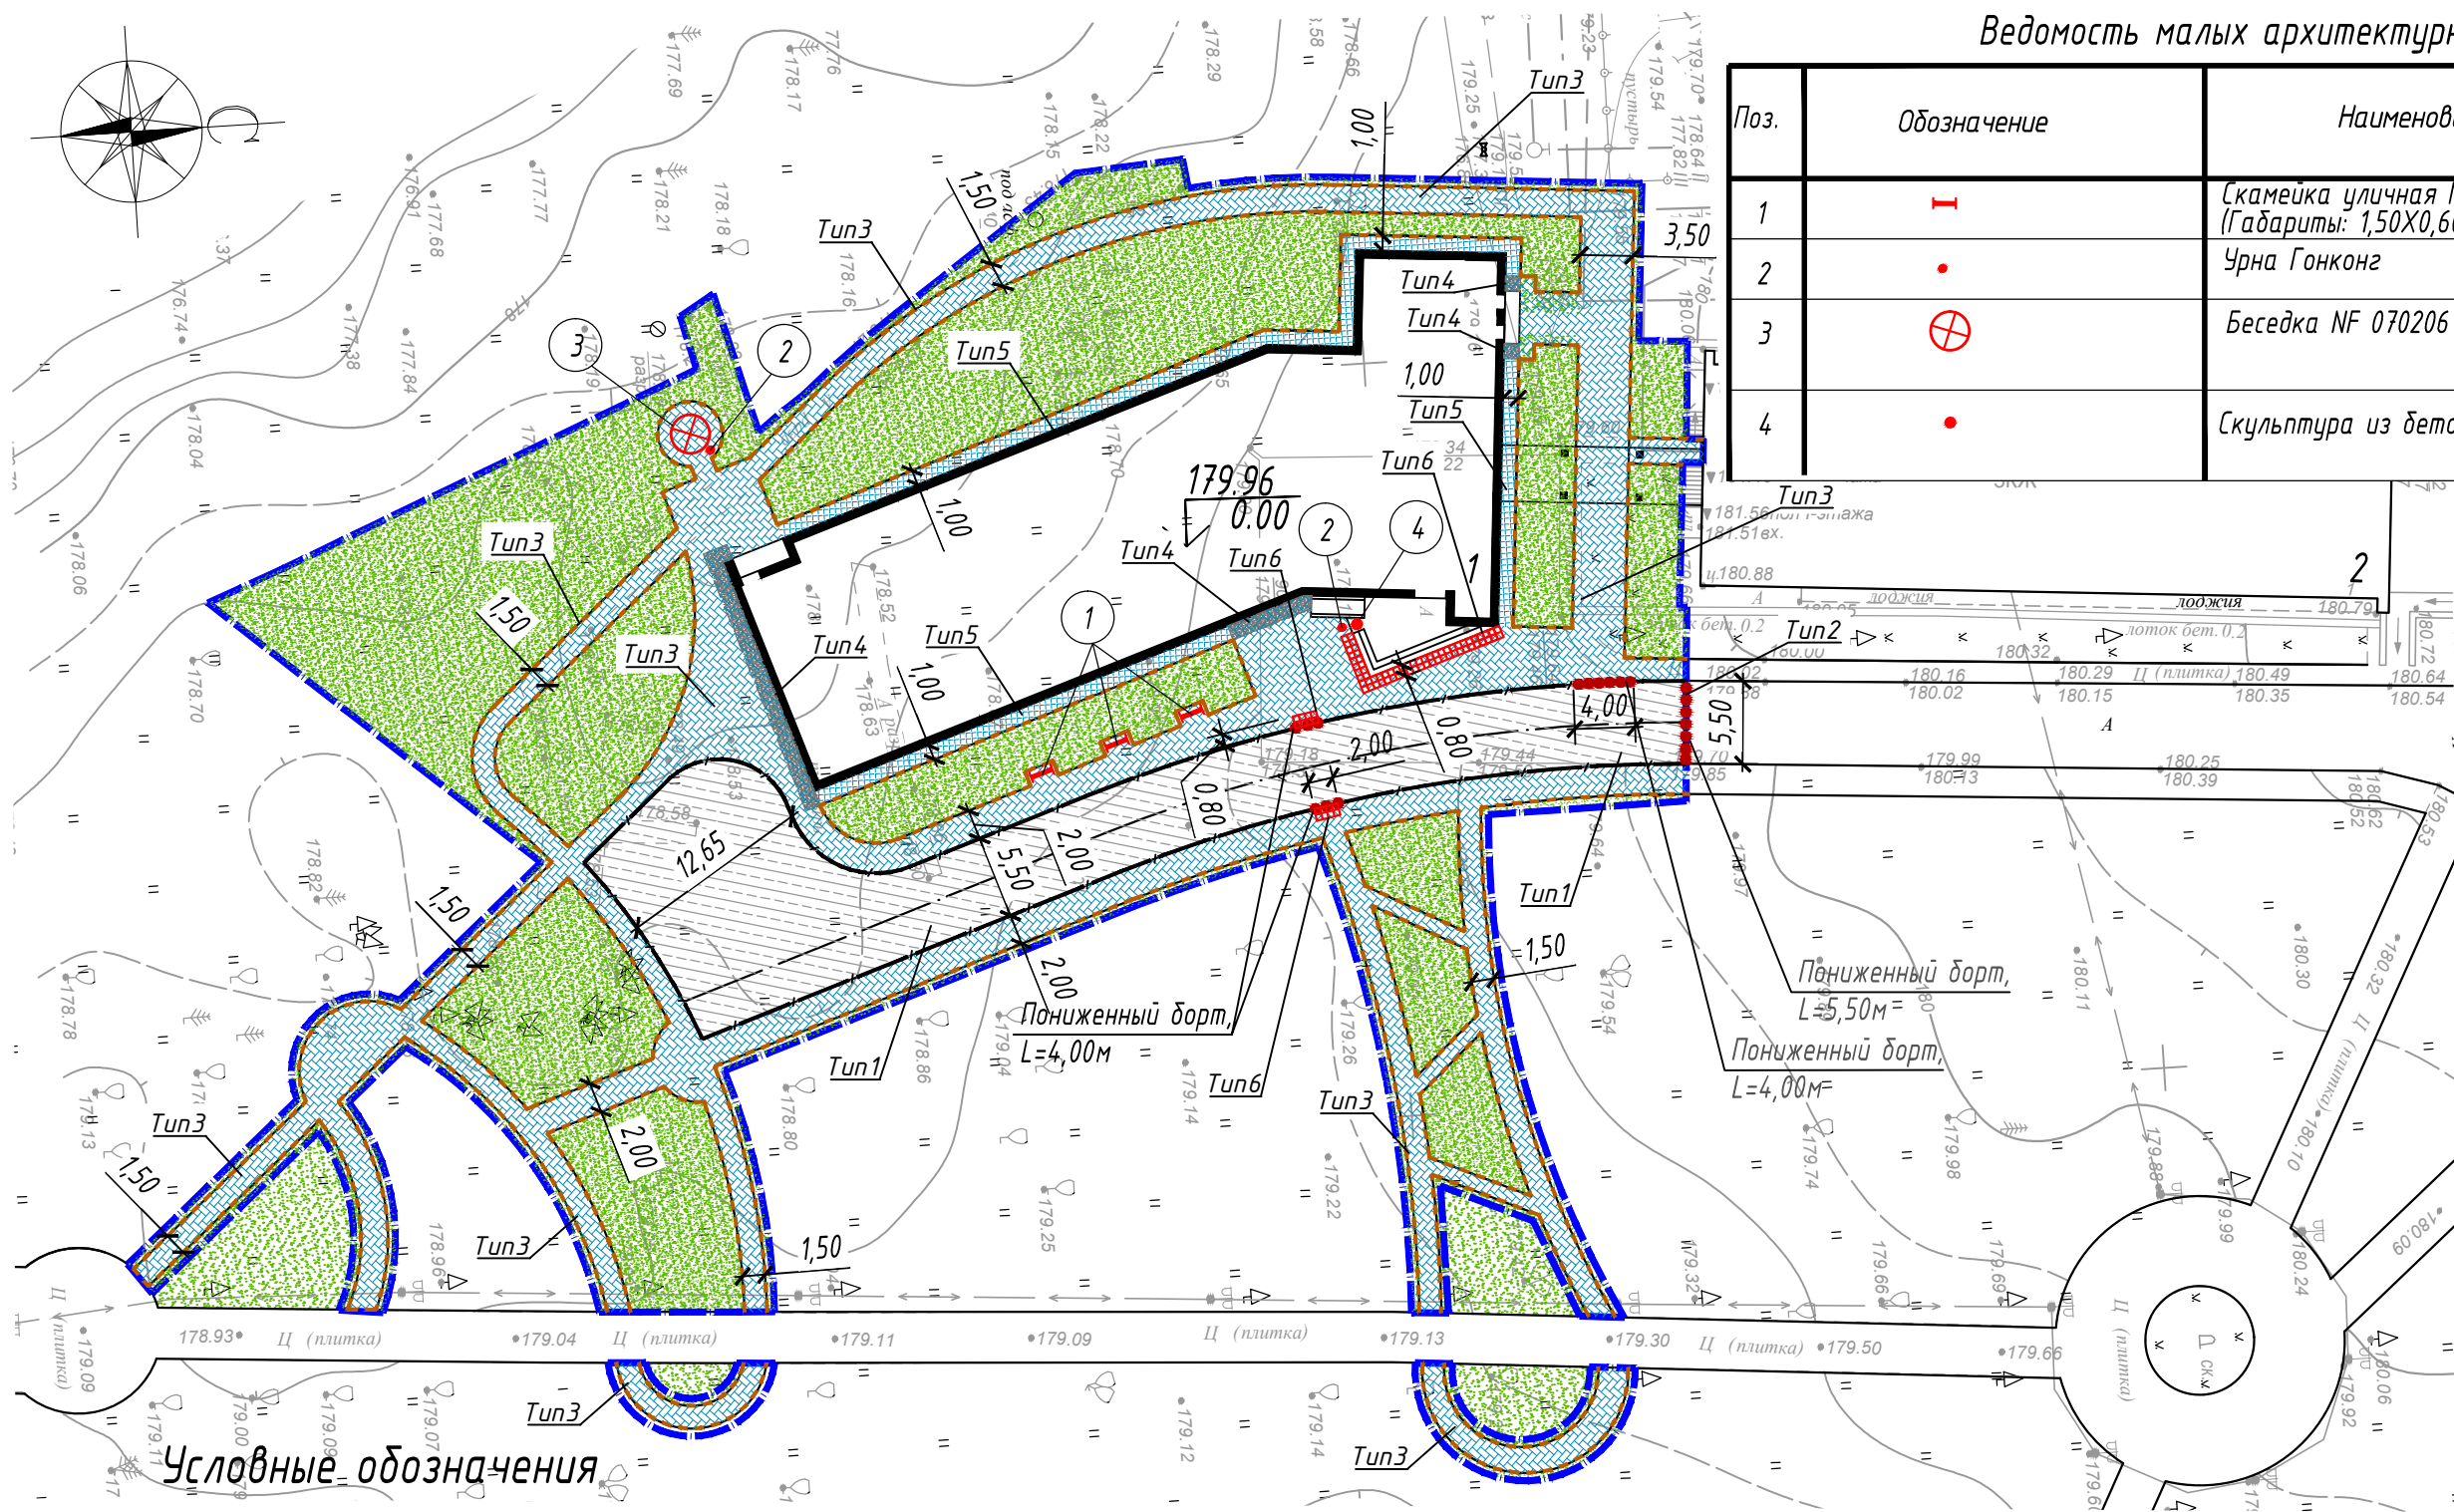

Условные обозначения

Граница благоустройства территории

Примечание:

1. В местах криволинейного закругления дорожек и площадок радиусом от 1,00м до 10,00м производить распиловку бортового камня БРТ 100.20.8 с шагом 0,2м.
2. Установку бортовых камней и укладку плитки производить согласно ТКП 45-3.02-7-2005(02250).
3. В местах пересечения проезжей части и тротуаров с колодцами предусмотреть разрыв бортового камня.
4. Люки колодцев инженерных коммуникаций, попавших в зону работ, вывести на уровень проектных отметок (дорожных покрытий, газона).
5. В местах прохождения инженерных сетей земляные работы производить в присутствии представителей заинтересованных организаций.
6. Цветовую гамму плитки и фактуру выполнить по согласованию с заказчиком
7. Перед началом производства работ вызвать представителей электросетей, связи и других заинтересованных организаций для уточнения положения подземных коммуникаций, отметок их заложения и методов производства работ с целью защиты их от повреждений.
8. При производстве работ обеспечить сохранность существующих инженерных сетей и деревьев.

Инженерно-геодезические изыскания по объекту: "Возведение медицинского корпуса туристско-оздоровительного комплекса "Лосвидо", расположенного по адресу: Витебская область, Городокский район, Вайханский с/с, д. Прудники"			
Инженерно-топографический план Система координат 1963г. Система высот Балтийская			
Масштаб 1:500 Сплошные горизонталы проведены через 0,5 метра			
Должность	Фамилия И.О.	Подпись	Дата
Директор	Грищенко А.Н.		12.23г.
Нач. отдела	Цыбенков И.А.		12.23г.
Специалист	Бодров Н.В.		12.23г.

55/2023-ГП					
Возведение медицинского корпуса туристско-оздоровительного комплекса «Лосвидо», расположенного по адресу: Витебская область, Городокский район, Вайханский с/с, д.Прудники.					
Изм.	Кол.	Лист	№ док.	Подпись	Дата
					03.24
Разработал	Ермачок				03.24
Проверил	Карасев				03.24
Утвердил	Михайлова				03.24
Н.контр.	Михайлова				03.24

План благоустройства территории М 1 : 500. Частное предприятие "Квант-Проект"