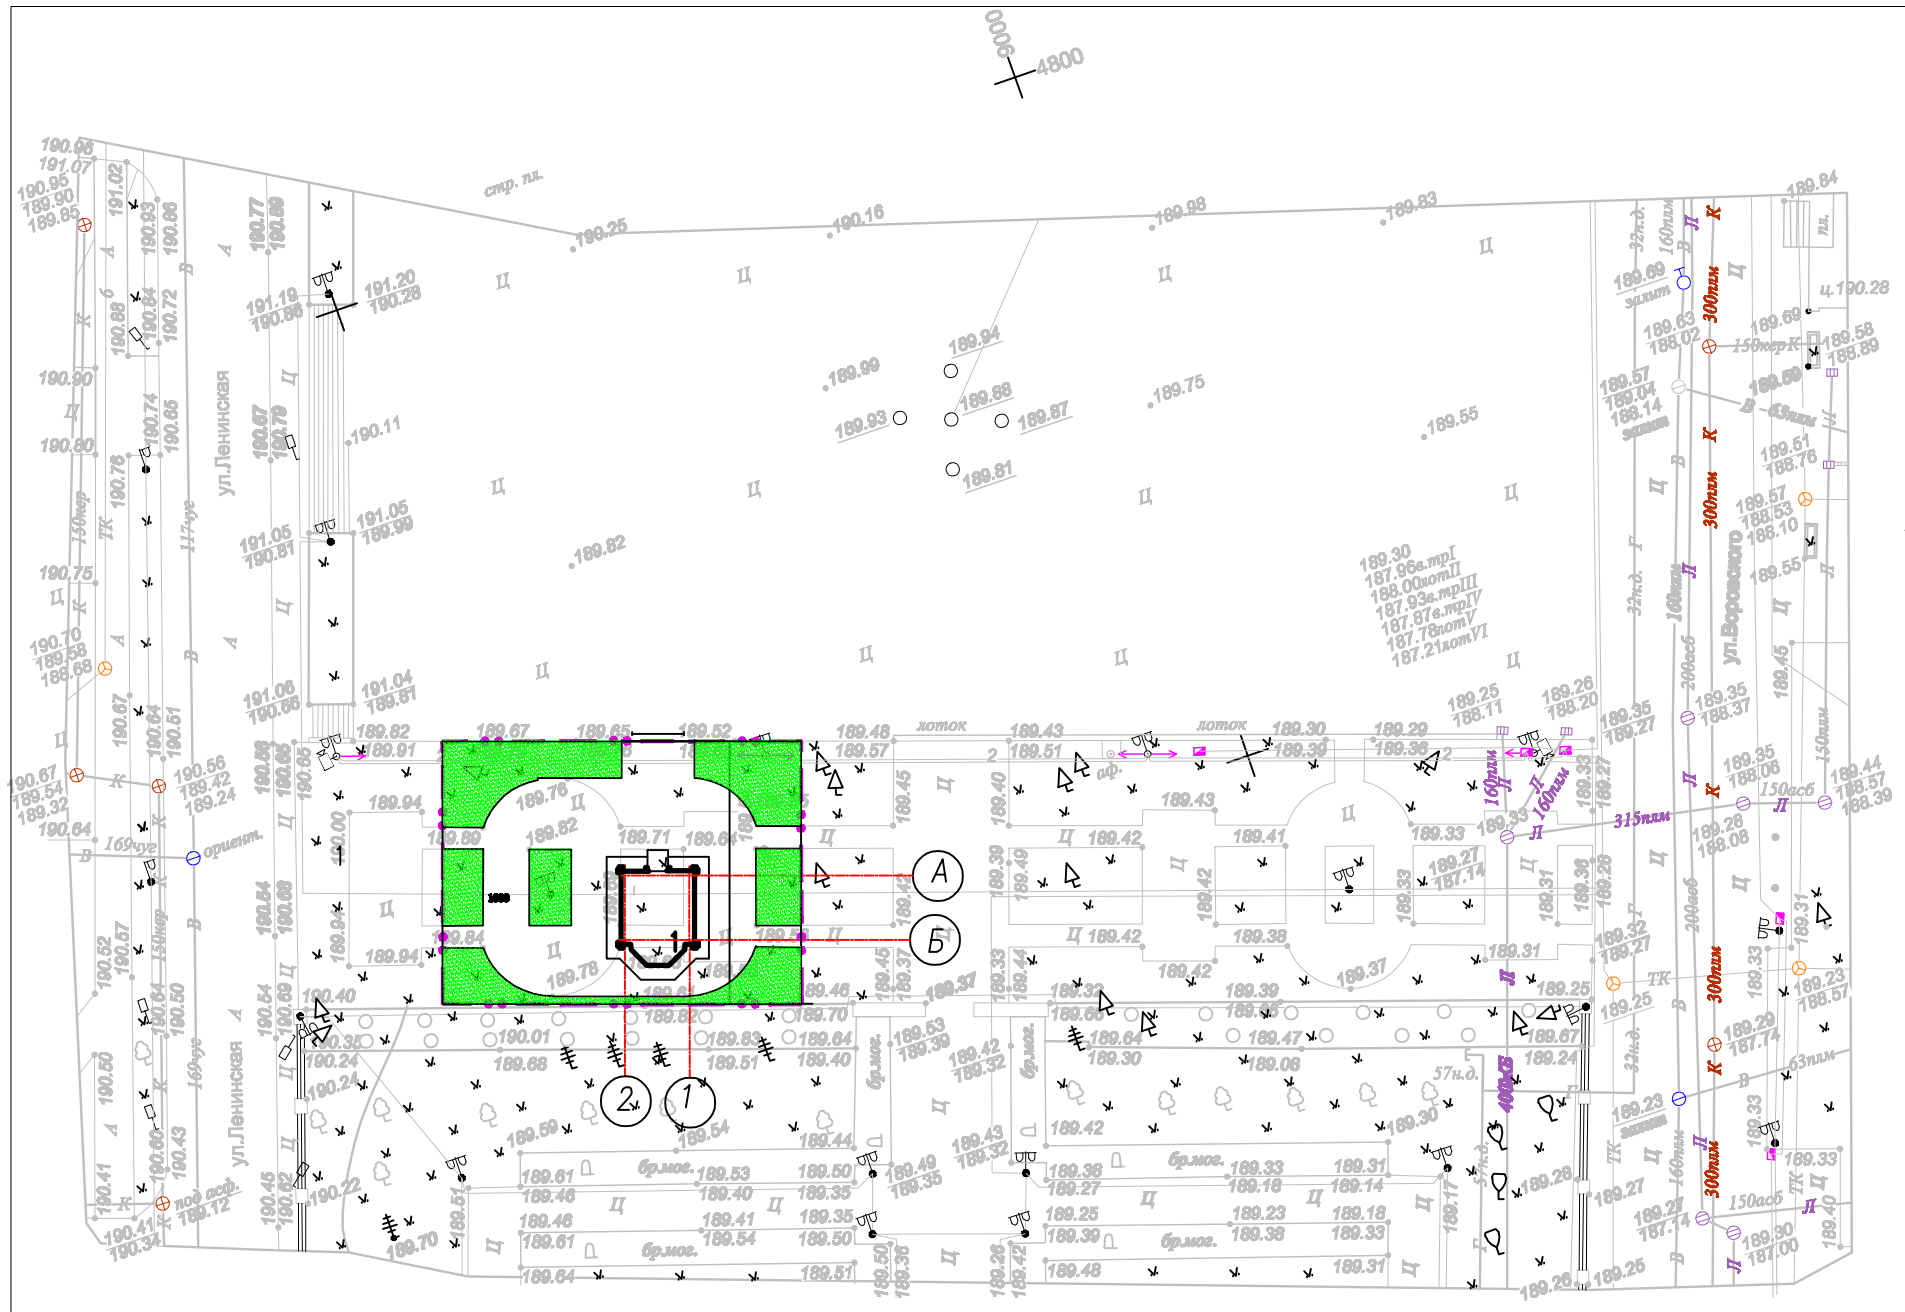

Ситуационная схема

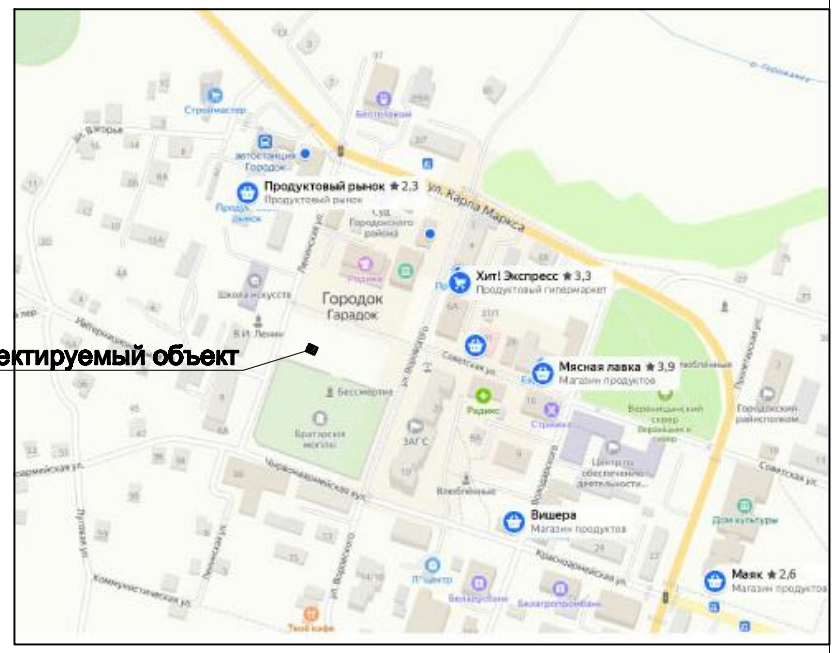

Условные обозначения

— •• — **Граница работ по благоустройству и озеленению территории**

Ведомость зданий и сооружений

Номер на плане	Наименование	Координаты квадрата сетки	Примеч.
1	Часовня		Проект.

ИЗМ.	N ДОК.	КОЛ. УЧ	ЛИСТ	ПОДПИСЬ	ДАТА	22-24 АР			
						Возведение часовни в честь Святого великомученика Георгия Победоносца на площадиЛенина в г.Городке			
							СТАДИЯ	ЛИСТ	ЛИСТОВ
Разработал		Дятко			08.24.			2	
Проверил		Набиулин			08.24.	Счема генералдьного плана	ООО "Элигран"		

Ф А3