


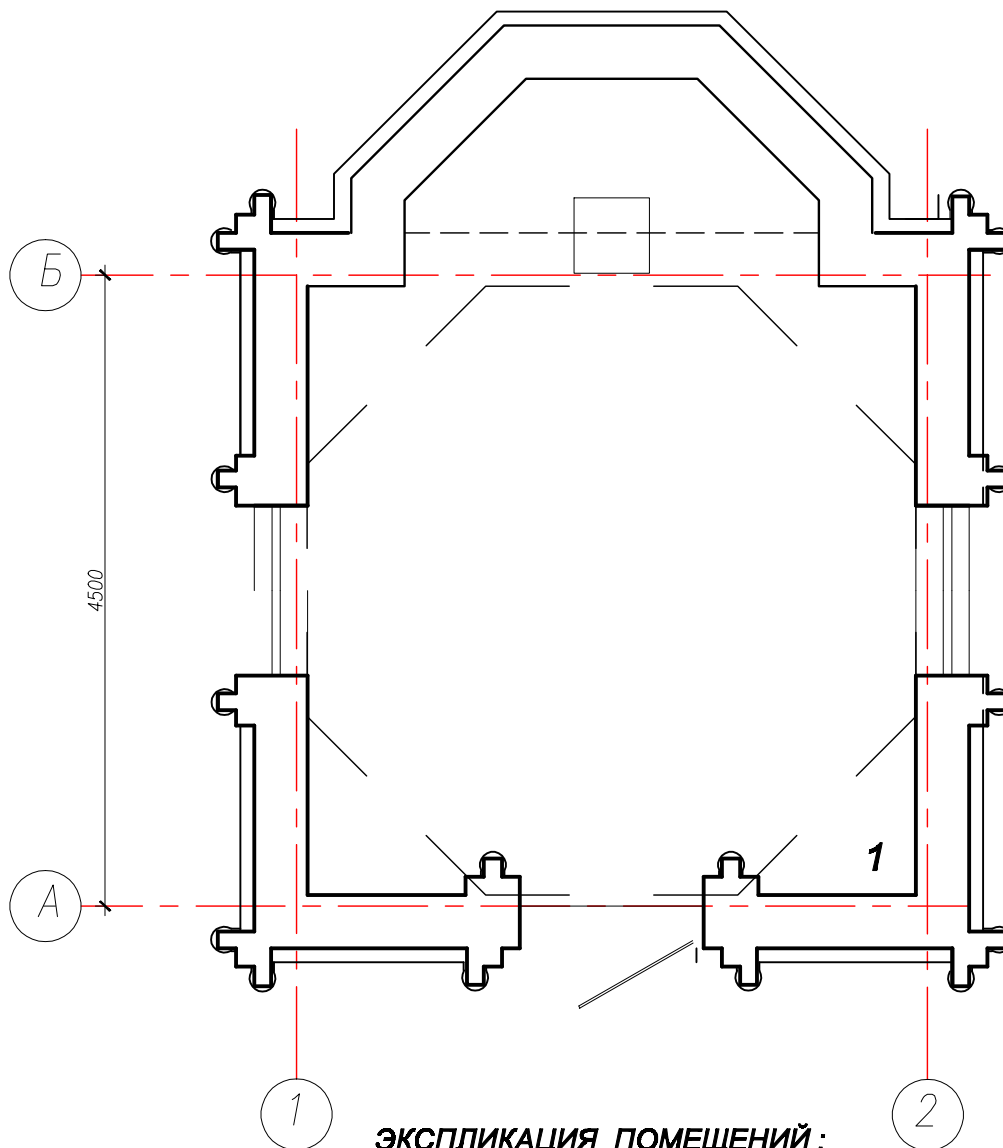

ЭКСПЛИКАЦИЯ ПОМЕЩЕНИЙ :

№ по плану	Наименование	Площадь, м2
1	Помещение часовни	22,53

Инв.№ подл.	Подпись и дата	Взам. инв.№
ГАП	Дятко	08.24.
Разработал	Дятко	08.24.
ИЗМ.	№ ДОК.	КОЛ.УЧ
ЛИСТ	ПОДПИСЬ	ДАТА
22-24 АР		
Возведение часовни в честь Святого великомученика Георгия Победоносца на площади Ленина в г.Городке		
СТАДИЯ	ЛИСТ	ЛИСТОВ
	3	
План		000 "Элигран"