

- 1

– Гранит светло-серого цвета с полированной поверхностью типа "Сильвер Уайт"
- 2


Полимерцементная штукатурка по пластиковой сетке
покраска акриловыми красками
- 3

– Черепица из стального листа с нитрит–титановым покрытием
b=0,6 мм.
- 5

– Золочение (S=2,2 м2)
- 6

Улучшенная штукатурка, покраска акриловыми красками
- 7

Художественные работы (мозаика)

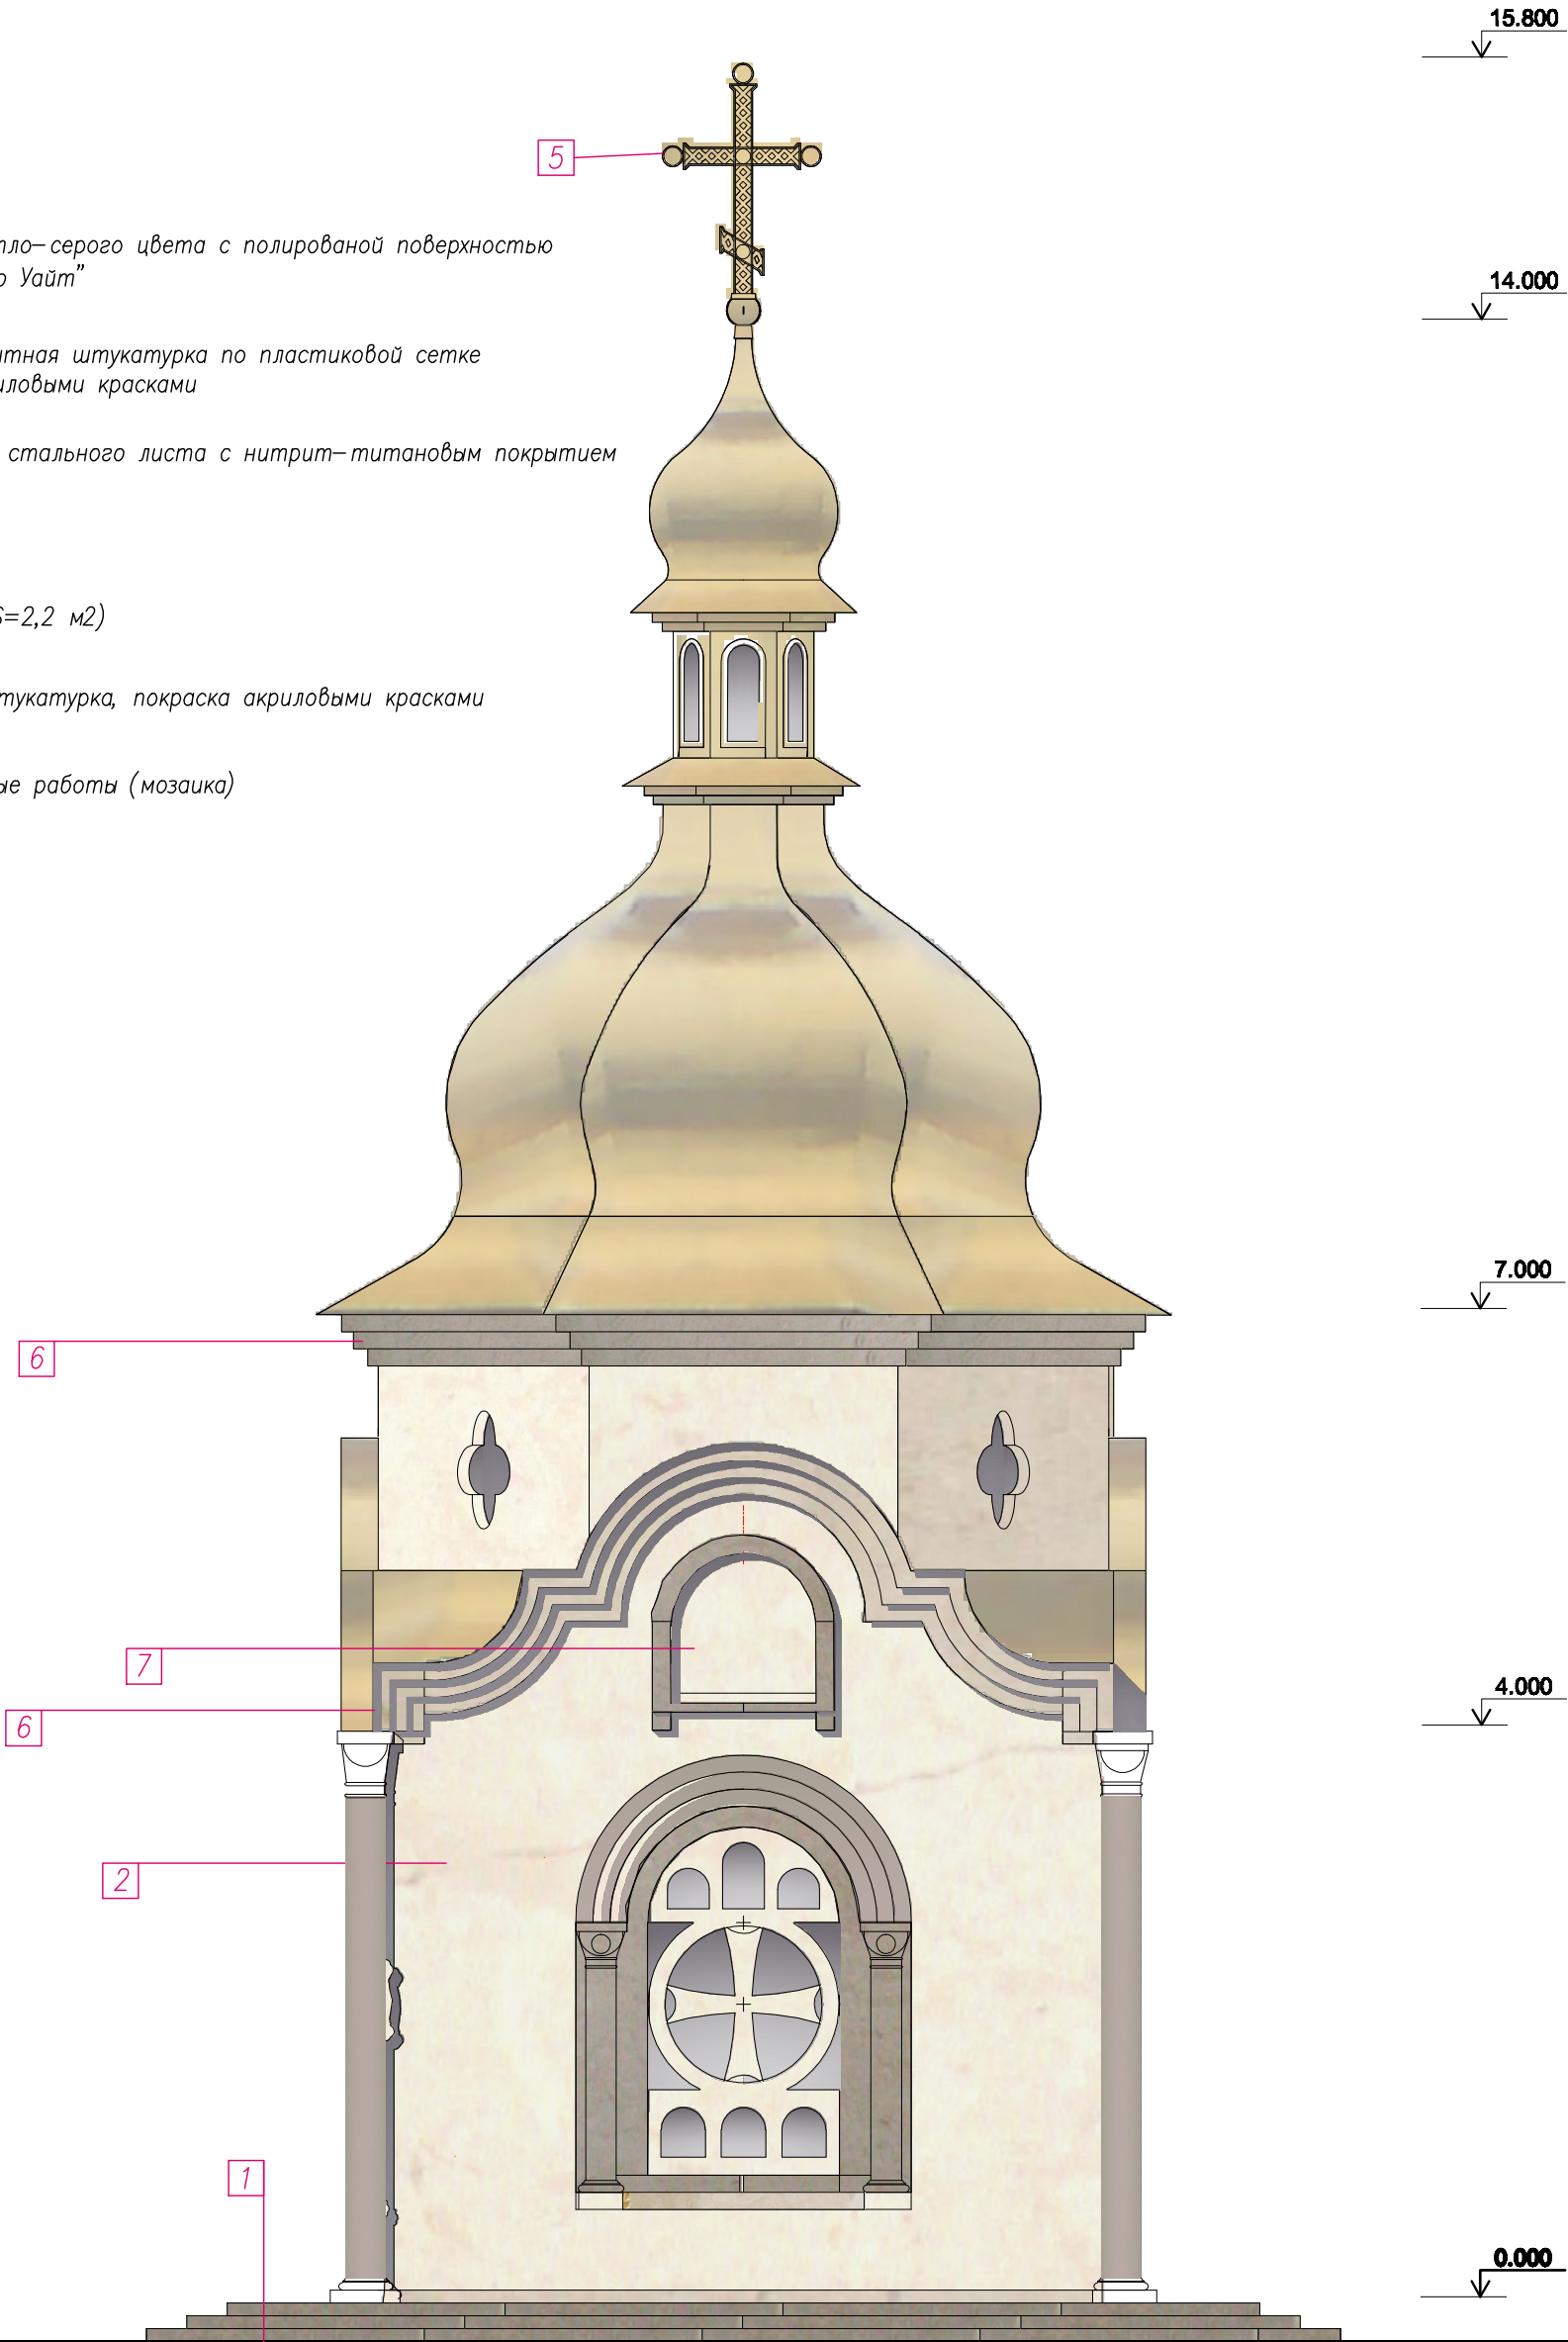

Цвет 1015 по альбому колеров RAL

Цвет 1019 по альбому колеров RAL

А						22-24 АР		
						Возведение часовни в честь Святого великомученика Георгия Победоносца на площади Ленина в г.Городке		
ИЗМ.	№	ДОК.	КОЛ.	УЧ.	ЛИСТ	ПОДПИСЬ	ДАТА	
ГАП				Дятко			08.24.	СТАДИЯ
Разработал							08.24.	ЛИСТ
								5
								ЛИСТОВ
						Боковой фасад. Цветовое решение		000 "Элигран"