


- 1 – Грани светло-серого цвета с полированной поверхностью пилы "Сильвер Уайт"
- 2 Полимерцементная штукатурка по пластиковой сетке покраска акриловыми красками
- 3 – Черепица из стального листа с нитрит-титановым покрытием $b=0,6$ мм
- 4 – Художественное ковка с покраской в заводских условиях
- 5 – Золочение ($S=2,2$ м²)
- 6 Улучшенная штукатурка, покраска акриловыми красками
- 7 Художественные работы (мозаика)

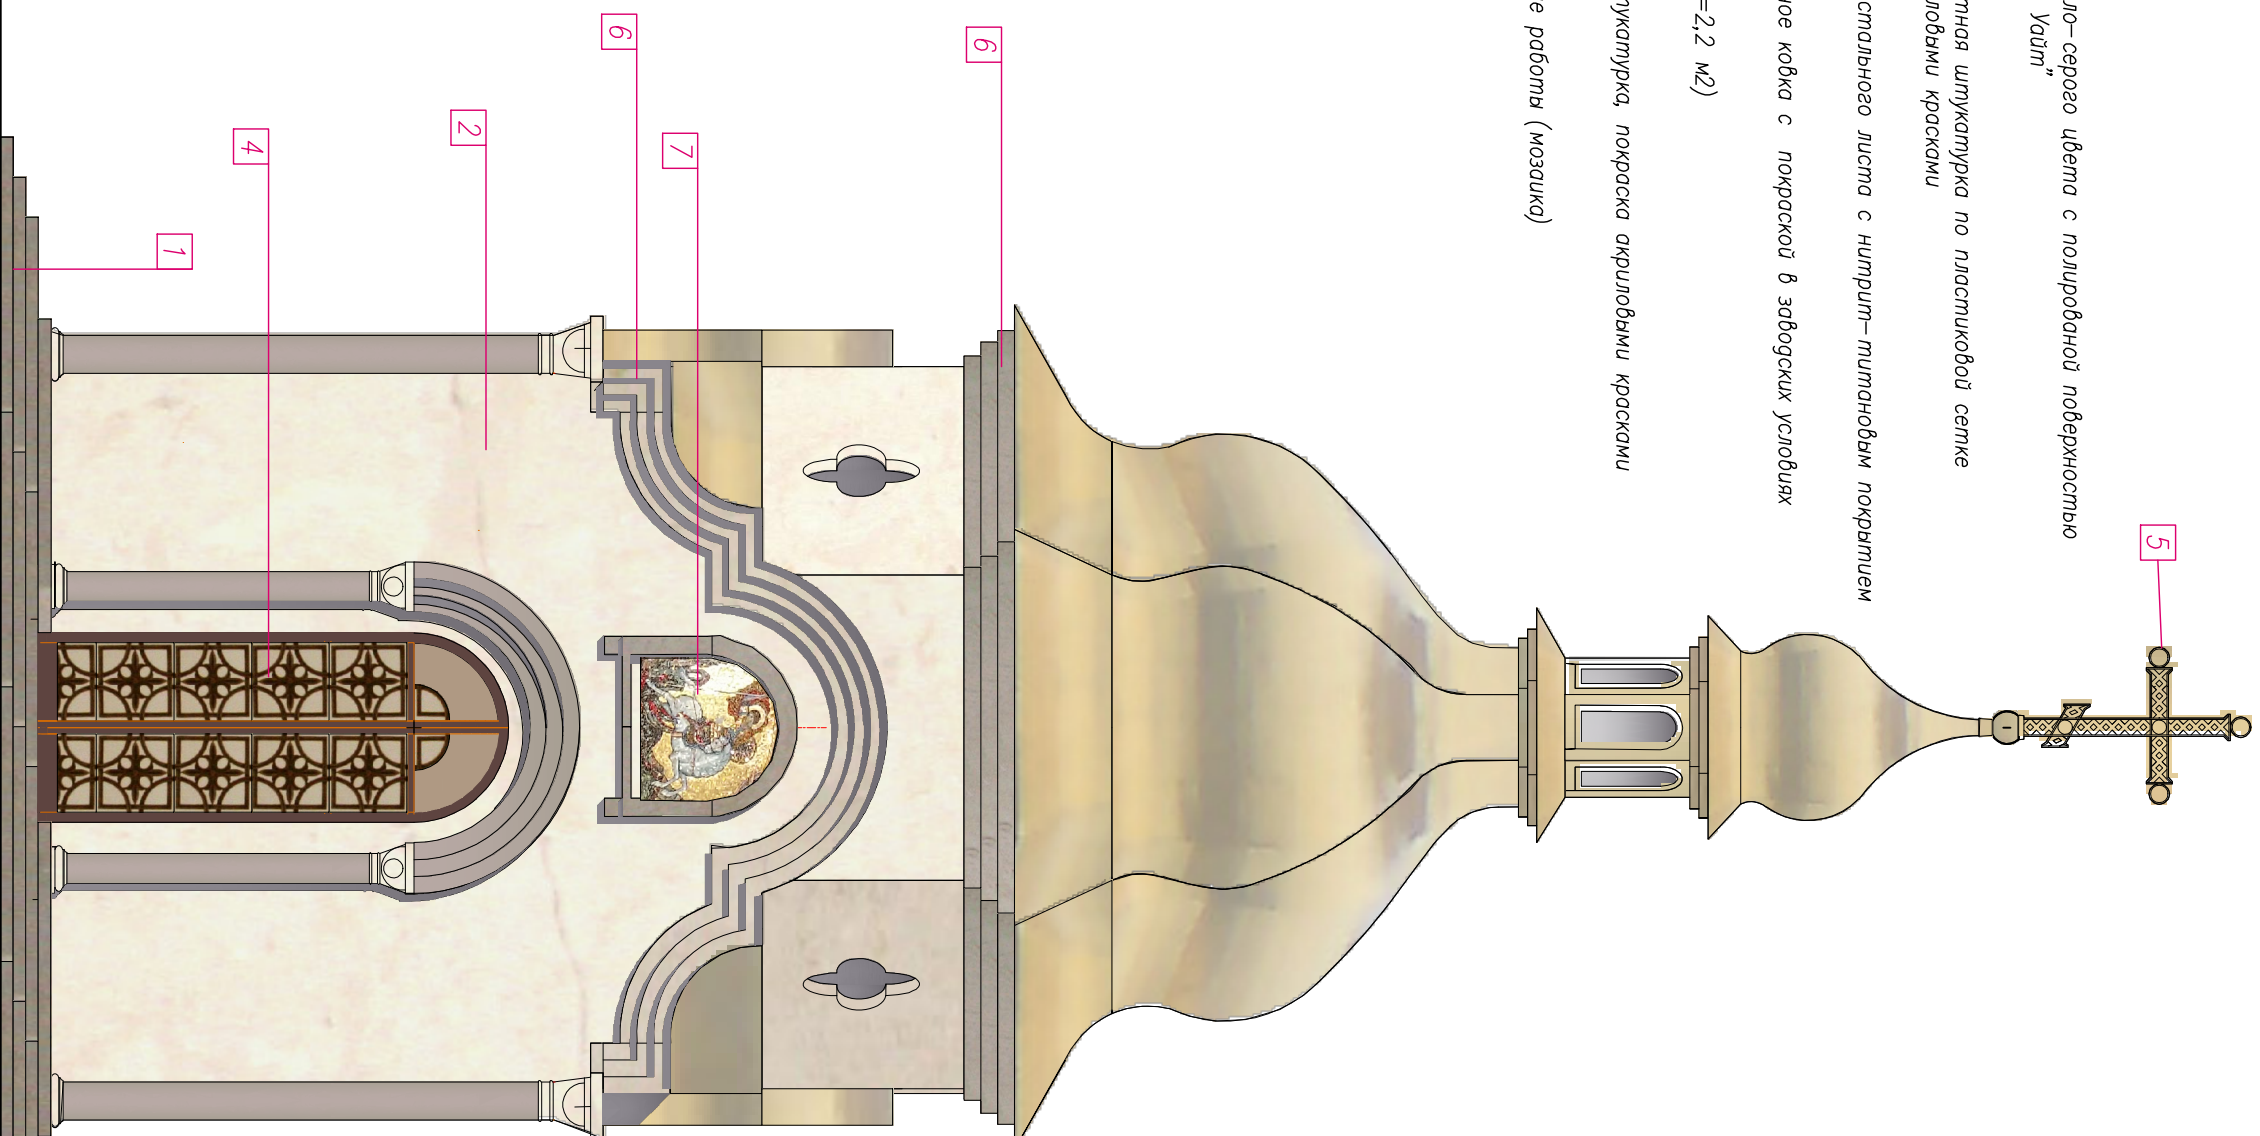

1. До начала работ по окраске здания выполнить наружные выкраски и согласовать с проектировщиками



Цвет 1015 по альбому колеров RAL
 Цвет 1019 по альбому колеров RAL

Согласовано

Изм.№ подл. Подпись и дата Взам. инв.№

ИЗМ. №	ДОК. КОД. УЧ. АИСТ	ПОДПИСЬ	ДАТА
ГАП	Дятко		08.24.
Разработал	Дятко		08.24.
Проверил	Дятко		08.24.
Н. контр.	Дятко		08.24.

22-24 AP

«Возведение часовни в честь Святого великомученика Георгия Победоносца на площади Ленина в г. Горюхов»

Фасад между осями "1-2"

СТАДИЯ	АИСТ	АИСТОВ
С	19	

000 "Элларан"

Ф А3