1 -Гранит светло-серого цвета с полированной поверхностью типа "Сильвер Уайт"

2 Полимерцементная штукатурка по пластиковой сетке покраска акриловыми красками

3 -Черепица из стального листа с нитрит-титановым покрытием δ=0,6 мм.

4 -Художественное ковка с покраской в заводских условиях

5 -Золочение (S= 2,2 м2)

6 Улучшенная штукатурка, покраска акриловыми красками

7 Художественные работы (мозаика)

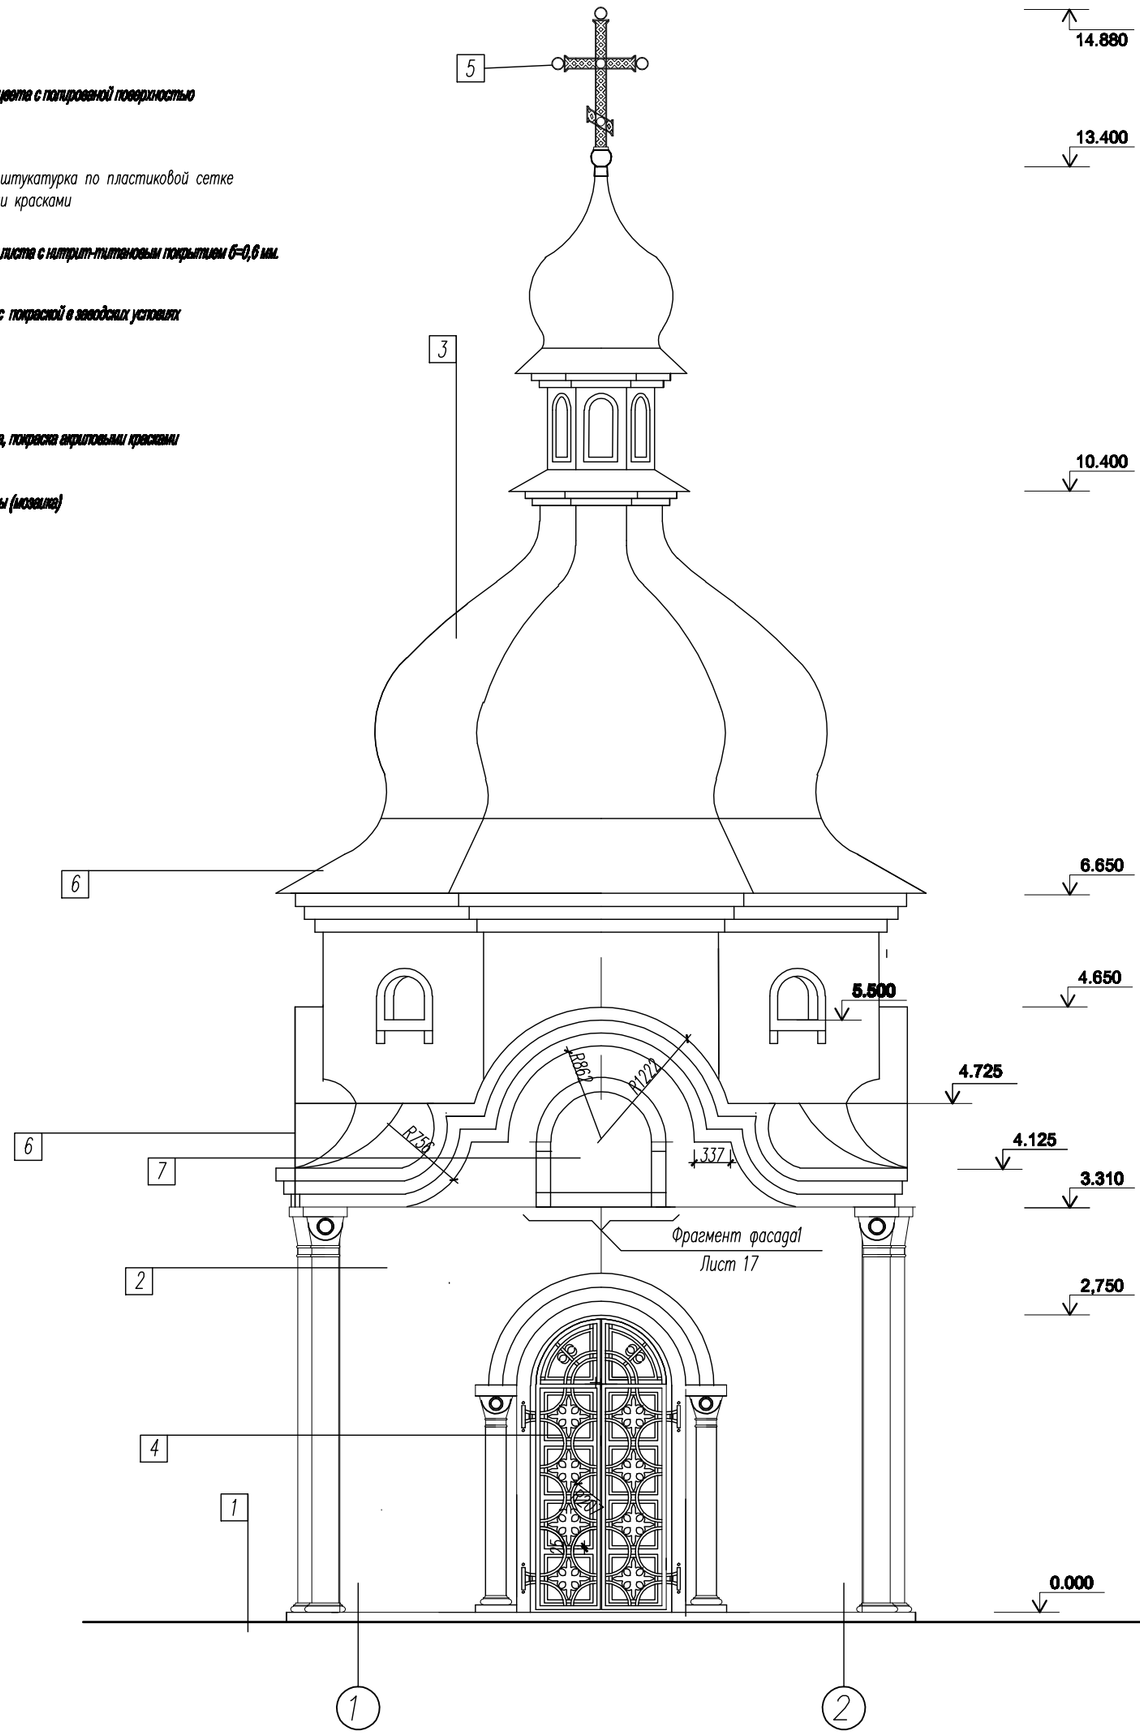


Фрагмент фасада1
Лист 17

Согласовано

Инв.N подл. | Подпись и дата | Взам. инв.N

| ИЗМ. | N ДОК. | КОЛ. УЧ | ЛИСТ | ПОДПИСЬ | ДАТА |
|---|---|---|---|---|---|
| ГАП | | Дятко | | | 08.24. |
| Разработал | | Колотончик | | | 08.24. |
| Проверил | | Дятко | | | 08.24. |
| Н. контр. | | Дятко | | | 08.24. |

**22-24 АР**

«Возведение часовни в честь Святого великомученика Георгия Победоносца на площади Ленина в г. Городок»

| СТАДИЯ | ЛИСТ | ЛИСТОВ |
|---|---|---|
| С | 7 | |

**Фасад между осями "1-2"**

ООО "Элигран"

Ф А3