фрагмент 1

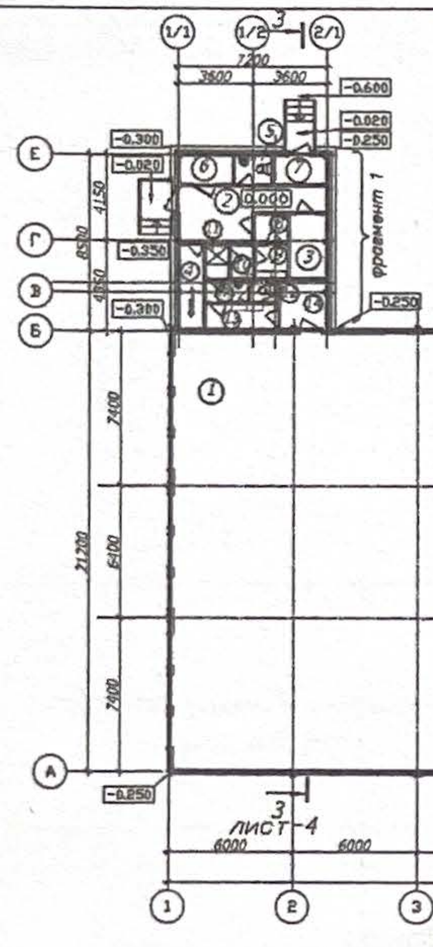

фрагмент 1(кладочный чертеж)

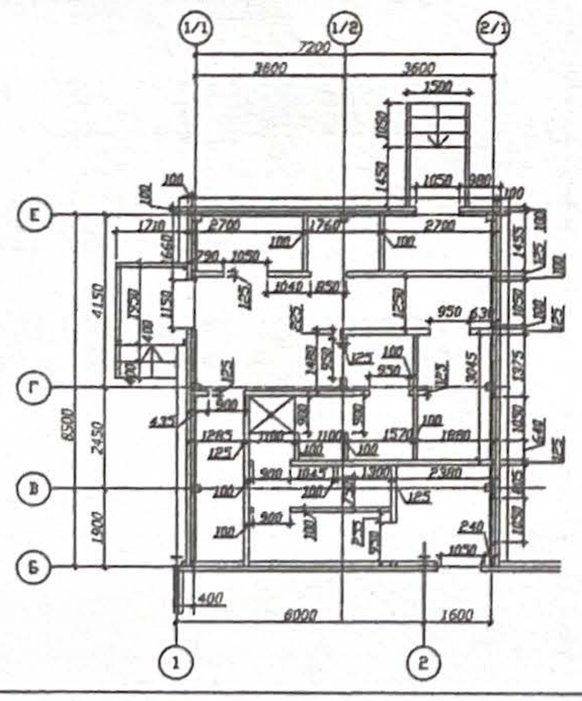

фрагмент 1(заполнения проемов)

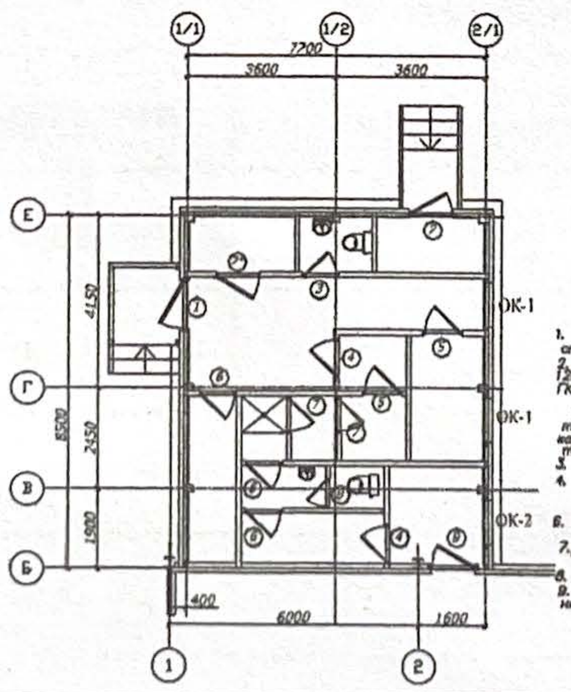

1. За условную отметку +0,000 принят уровень чистого пола здания что соответствует абсолютной отметке 190.10.
2. Внутренние перегородки в блоках административно-бытовых помещений толщиной 125мм выполнить из влагостойких гипсокартонных листов (2слоя по 12,5мм с двух сторон) ГКЛВ ГОСТ 6266-97 с заполнением пустот минераловатными плитами толщиной 50мм .
   Внутренние перегородки толщиной 100мм выполнить также из влагостойких гипсокартонных листов ГКЛВ ГОСТ 6266-97 (по одному слою с каждой стороны) по металлическому каркасу толщ. 75 мм и заполнением пустот минераловатными плитами толщиной 50мм .
3. Конструкция гипсокартонных перегородок – лист№-5
4. Все перегородки внутренних помещений в пристроенной части (оси 5-5/2) выполнить
5. Во всех наружных дверях по путям эвакуации предусмотреть запирающие устройства позволяющие открывать двери изнутри без ключа
6. Калитки в воротах выполнить шириной не менее 800мм с порогом не более 100мм.
7. Дверной блок ДН (поз1) изготовить утепленным с эвакуационной шириной 1000мм
8. Однопольные дверные блоки (поз 4; 5) выполнить с эвакуационной шириной не менее 800мм.

Экспликация помещений

Номер помещения	Наименование	Площадь м²	Кат. по взрывопожарной опасности
1	Помещение для содержания птицы	9007.6	В4 Г-IIIа
2	Коридор	14.35	
3	Операторская	5.52	В4
4	Инвентарная	5.08	В4 Г-IIIа
5	Санузел	2.43	
6	Электрощитовая	3.68	В4
7	Узел водомерний	3.77	Д
8	Тамбур	2.21	
9	Гардероб 1	2.48	
10	Тамбур	1.67	
11	Душевая	1.67	
12	Санузел	1.79	
12а	Тамбур	2.02	
13	Гардероб 2	4.54	
14	Коридор	5.60	
15	Электрощитовая 2	7.79	В4

Спецификация оконных блоков

Поз.	Обозначение	Наименование	Кол.	Масса ед.,кг.	Примечание
ОК-1	СТБ 1108-2017	ОПА1300х1000 П О СП1 / Т2 - Б - Г - В1 - 2	2		
ОК-2	СТБ 1108-2017	ОПА*00х1000 П О СП1 / Т2 - Б - Г - В1 - 2	1		

Спецификация дверных блоков и ворот

Поз.	Обозначение	Наименование	Кол.	Масса ед.,кг.	Примечание
1	СТБ 2433-2015	ДН С Г 21-11,5 Ч Л Н П	1		
2	СТБ 2433-2015	ДН С Г 21-10,5 Н П	1		
2*	СТБ 2433-2015	ДВ3 С Г 21-10,5 Л Н П	1		
3	СТБ 2433-2015	ДВ6 П Г 21-8,5 Н П	1		
4	СТБ 2433-2015	ДВ3 Ш Г 21-9,5 Н П	2		
5	СТБ 2433-2015	ДВ3 П Г 21-9,5 Л Н П	2		
6	СТБ 2433-2015	ДВ6 П Г 21-9 Л П П	3		
7	СТБ 2433-2015	ДВ6 П Г 21-9 Н П	2		
8	СТБ 2433-2015	ДВ6 П Г 21-7,5 Н П	1		
9	СТБ 2433-2015	ДВ3 С Г 21-10,5 Л Н П	1		
10	СТБ 2442-2007 (EN13241-1:2003)	ворота Р2- Р- Г- КП- 4000х3500	1		

Изм.	Кол.уч.	Лист	N док.	Подпись	Дата
Разраб.	Ротько		10.24
Проверил	Ротько		10.24
Утвердил	Новиков		
Нормоконтр.	Гиковская		11.24

2024/3-АР

Возведение двух птичников на земельном участке ОАО "Птицефабрика Городея" расположенного по адресу: Витебская область, Городокский район, Переможайский с-с, 21, западнее агрогородка Веременки (1 очередь строительства - птичник №1)

Стадия	Лист	Листов
С	2	

План на отм. 0.000

ООО "Строягропроект"

Согласовано:

Инв. N подл. | Подпись и дата | Взам. инв. N

Формат А3х3

	НАИМЕНОВАНИЕ ЭЛЕМЕНТОВ ЗДАНИЯ	ВИД ОТДЕЛКИ	ЦВЕТ	ОБРАЗЕЦ, N ПОЗИЦИИ	ПРИМЕЧАНИЕ
	Элементы наружного металлического каркаса	Покраска эмалью ХВ-124 ГОСТ 10144-89по грунтовке ФЛ-03К ГОСТ 9109-81 в 2 слоя	RAL 7035		в заводских условиях
	Сэндвич-панели облицовки стен		RAL 7038		
	зашивка профлистом на отм.+4.350		RAL 9016		белый
	зашивка профлистом низа навеса на отм.+2.300		RAL 7036		
	металлические элементы конструкции козырька, ограждения крылец	Покраска эмалью ПФ-115 по огрунтованной поверхности в 2 сслоя	RAL 7036		
	Цоколь	Покраска силикатной краской в 2 слоя	RAL 7037		
	кровля	Профностил, сэндвич-панели	RAL 5021		
	Оконные блоки,	Профиль ПВХ	белый		
	Дверные блоки стальные, ворота	Покраска эмалью ПФ-115 по огрунтованной поверхности в 2 сслоя	RAL 7037		в заводских условиях

Согласовано

Инв. N подл. | Подпись и дата | Взам. инв. N

1. Настоящий лист читать с листами АР- 11

Изм.	Колич.	Лист	N док.	Подпись	Дата
Разработал		Ротько			11.24
Проверил		Ротько			11.24
Нормоконтр.		Гузовская			11.24

2024/3-АР

Возведение двух птичников на земельном участке ОАО "Птицефабрика Городок", расположенного по адресу: Витебская область, Городокский район, Первомайский с/с, 21, западнее агрогородка Веремеевка (1 очередь строительства - птичник №1)

Стадия	Лист	Листов
С	12	

Паспорт цветового решения

ООО "Строиторгсервис"

Формат А3

Фасад в осях 1-17

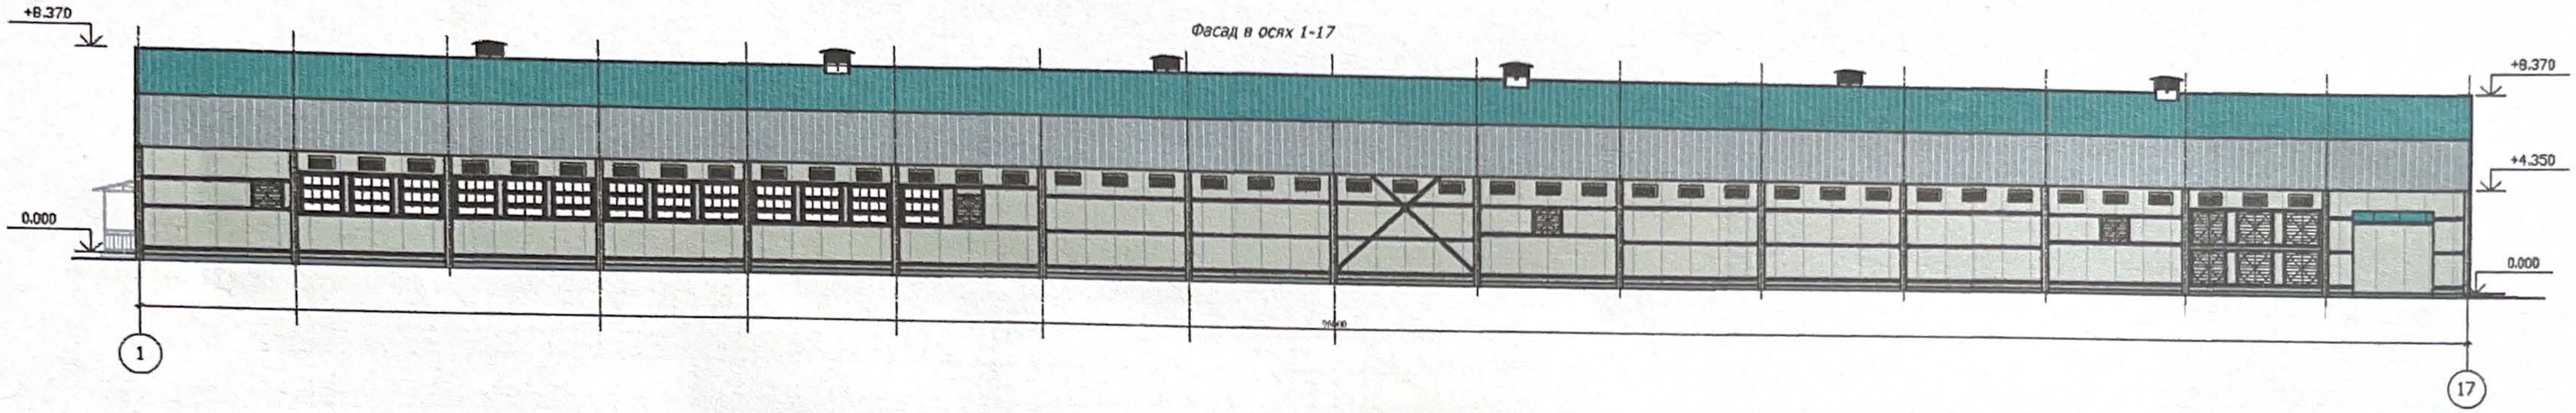

Фасад в осях 17-1

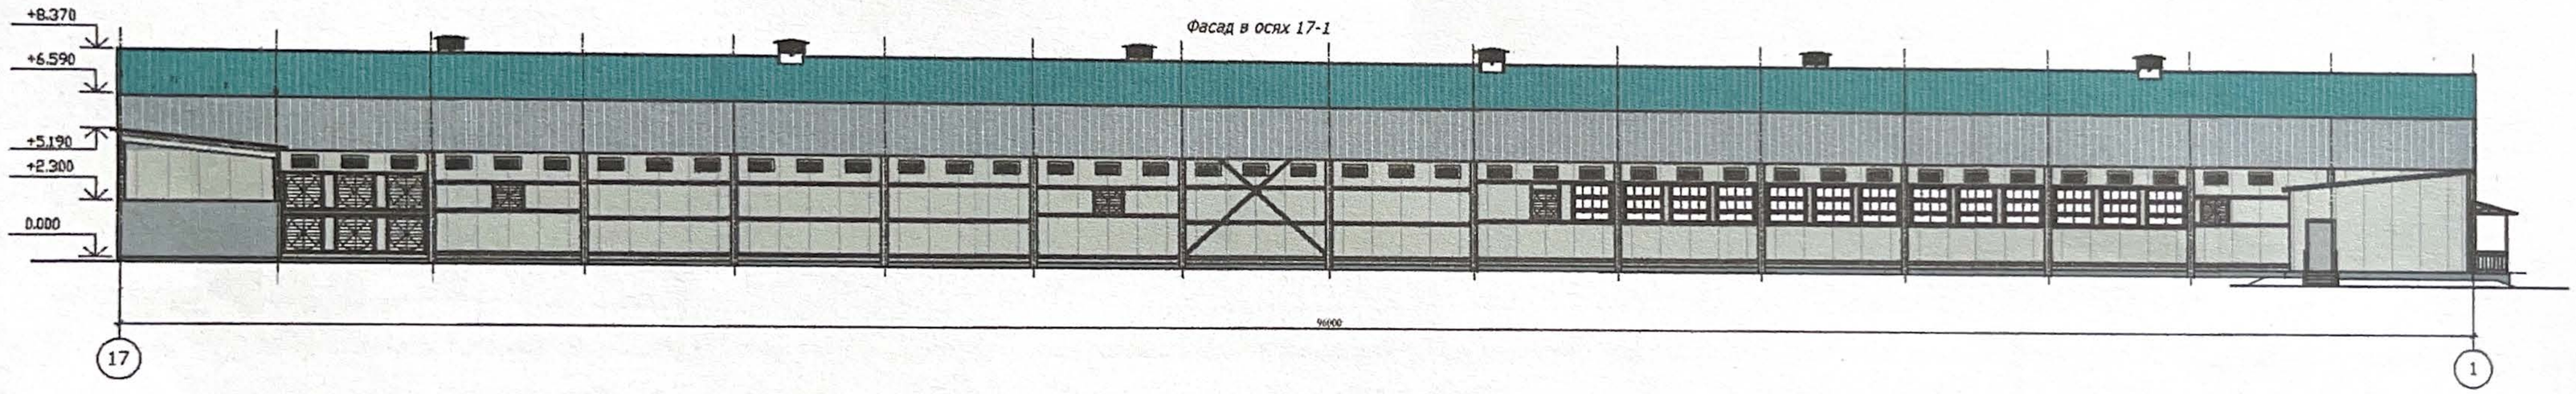

Фасад в осях Е-А

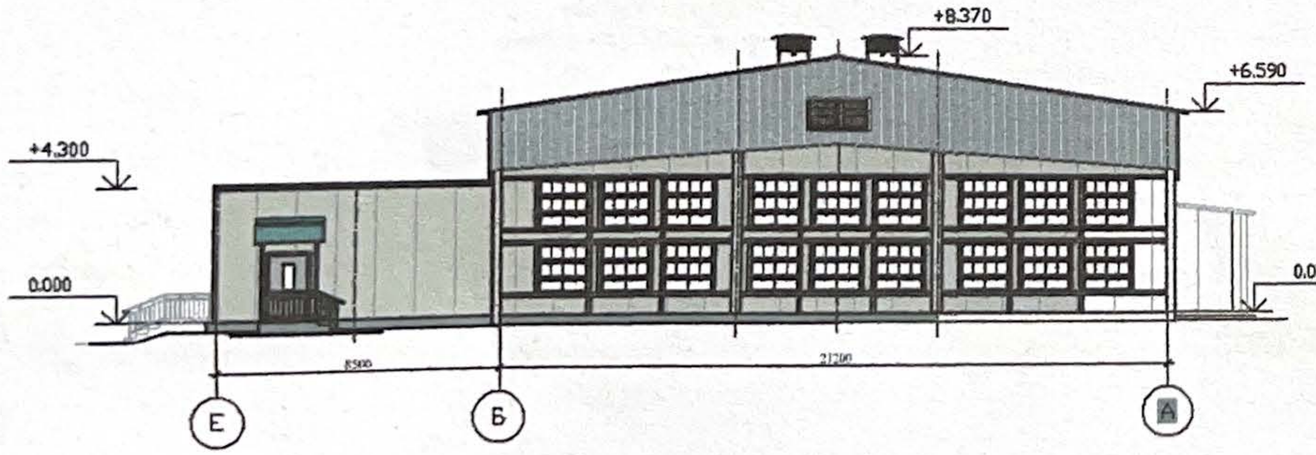

Фасад в осях А-Е

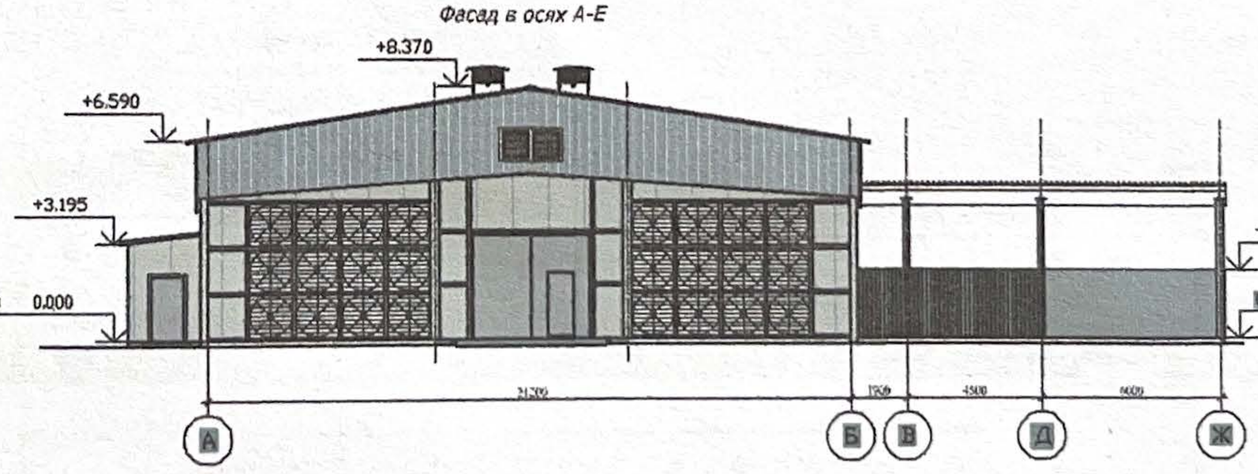

Фасад в осях Б-Е

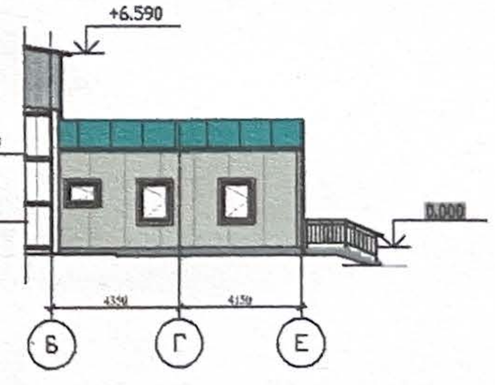

						2024/3-АР	
						Возведение двух птичников на земельном участке ОАО "Птицефабрика Городок", расположенного по адресу: Витебская область, Городокский район, Первомайский с/с, 21, западнее агрогородка Всремсевка (1 очередь строительства - птичник №1)	
Изм.	Колич.	Лист	N док.	Подпись	Дата		
							Стадия: С; Лист: 11; Листов:
Разраб.		Ротько			11.24		
Проверил		Ротько			11.24	Цветовое решение фасадов	ООО "Стройторгсервис"
Нормоконтр.		Гузовская			11.24		

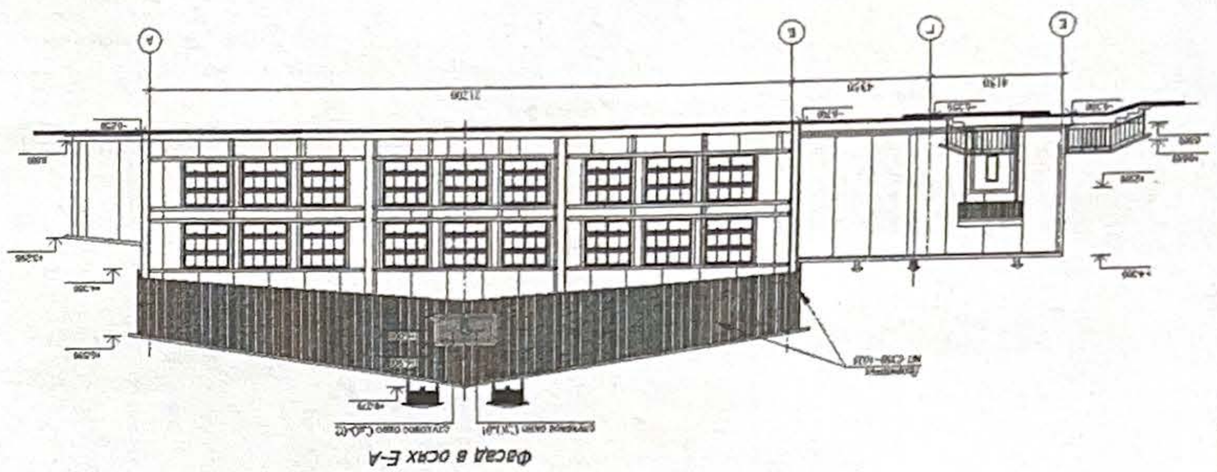

Фасад в осях Е-А

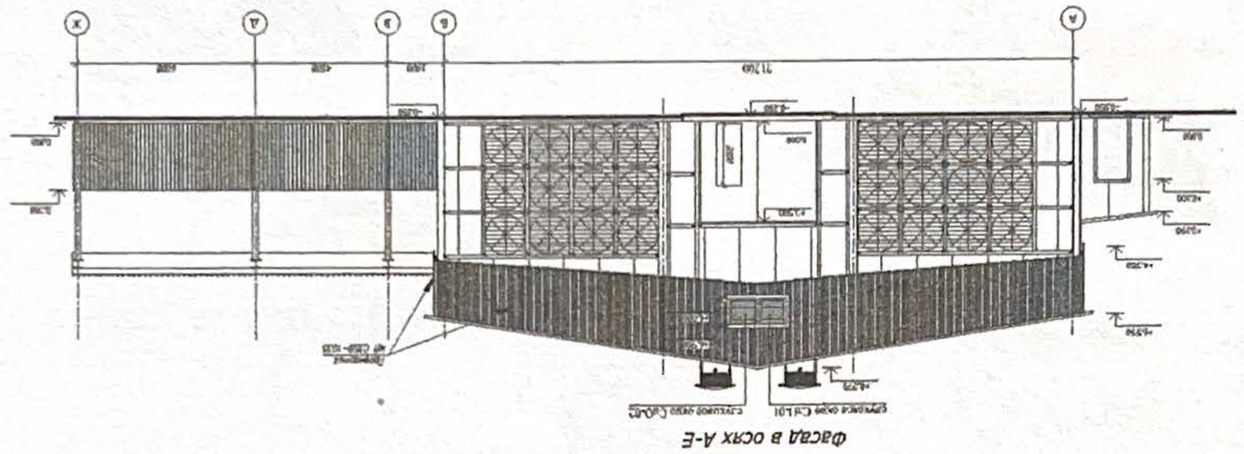

Фасад в осях А-Е

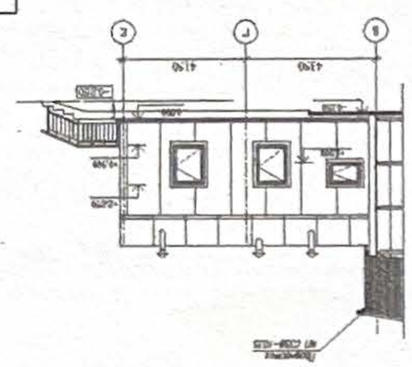

Фасад в осях 5-Е

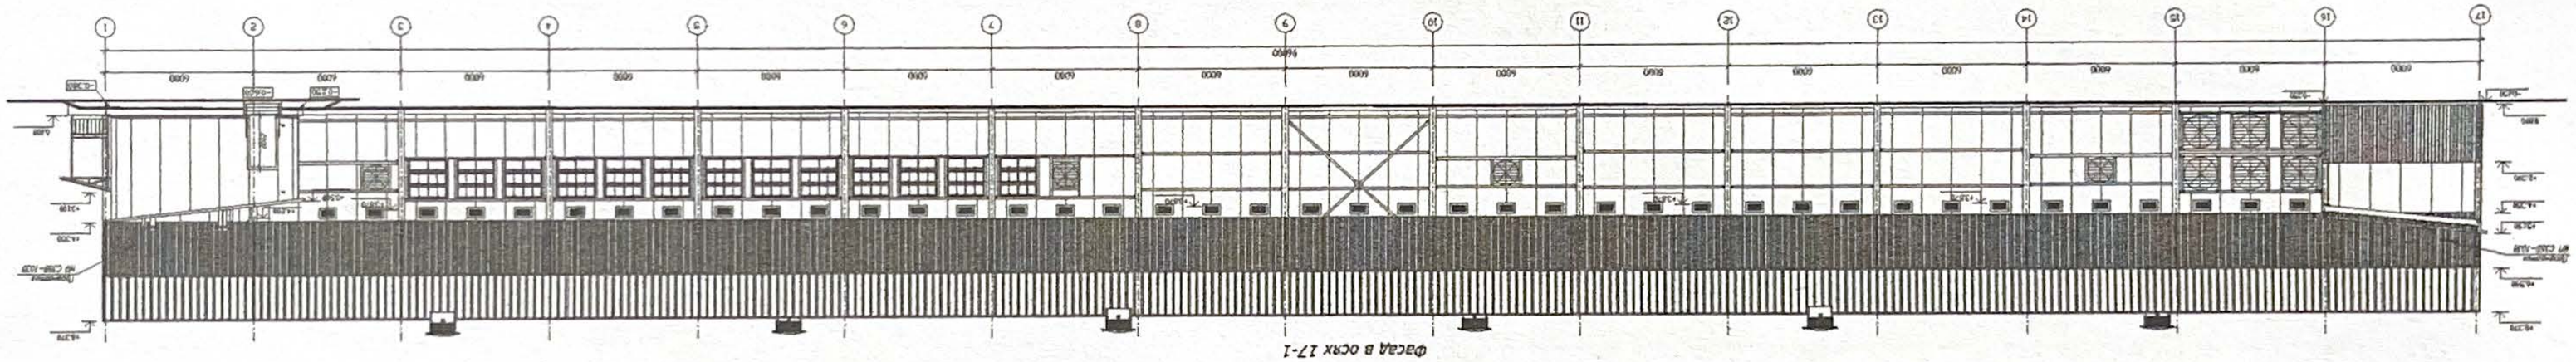

Фасад в осях 17-1

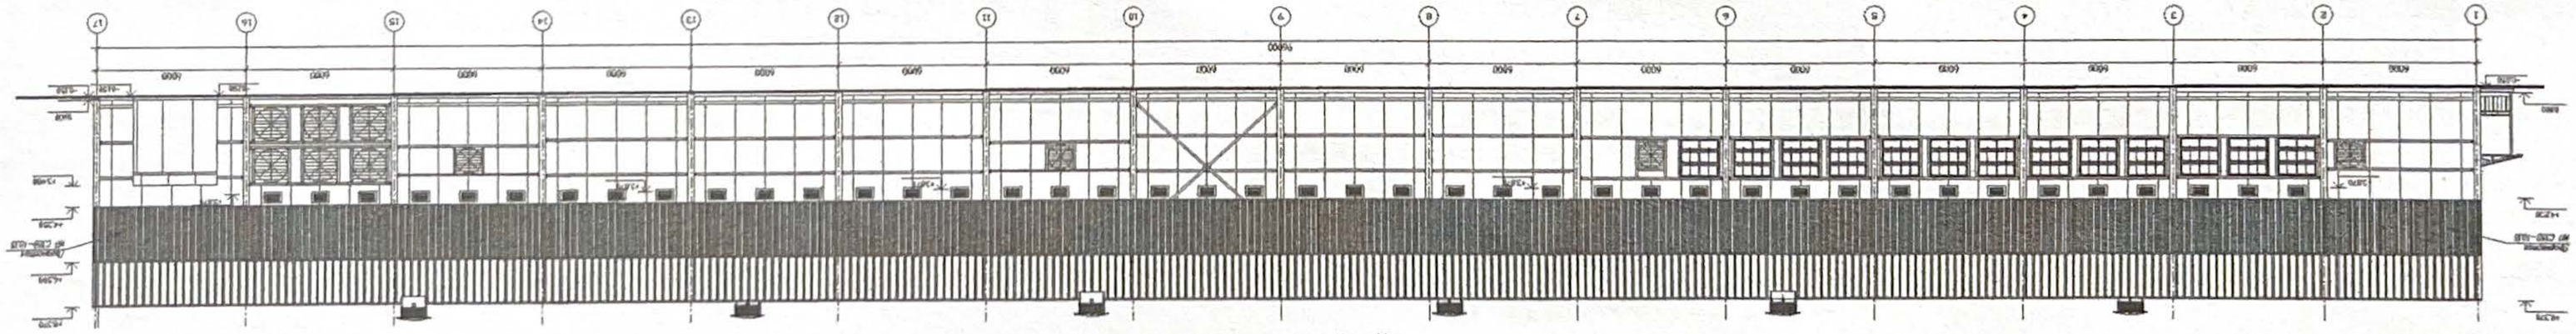

Фасад в осях 1-17

| | | |

Разрез 1-1

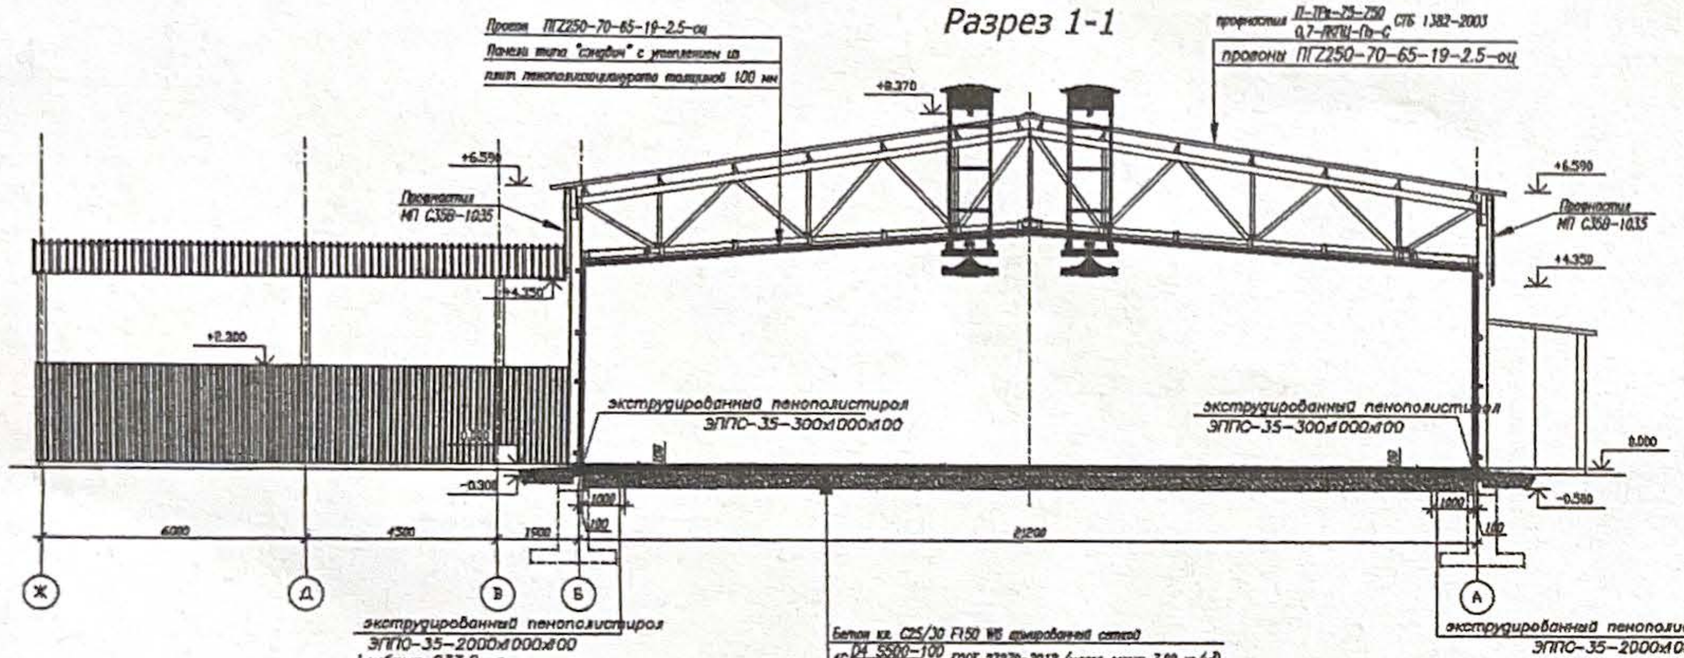

Бетон кл. С25/30 F150 W6 армированный сеткой	
4С Ø4 S800-100 / Ø4 S800-100 ГОСТ 23279-2012 (масса сетки 7,89 кг/м²),	
шлифованный с пропиткой раствором	– 150мм
Щебень крупностью 40-60 мм марки по прочности М600,	
втрамбованный в грунт	
Песок среднезернистый Ксоп=0,95	– 300мм

Разрез 3-3

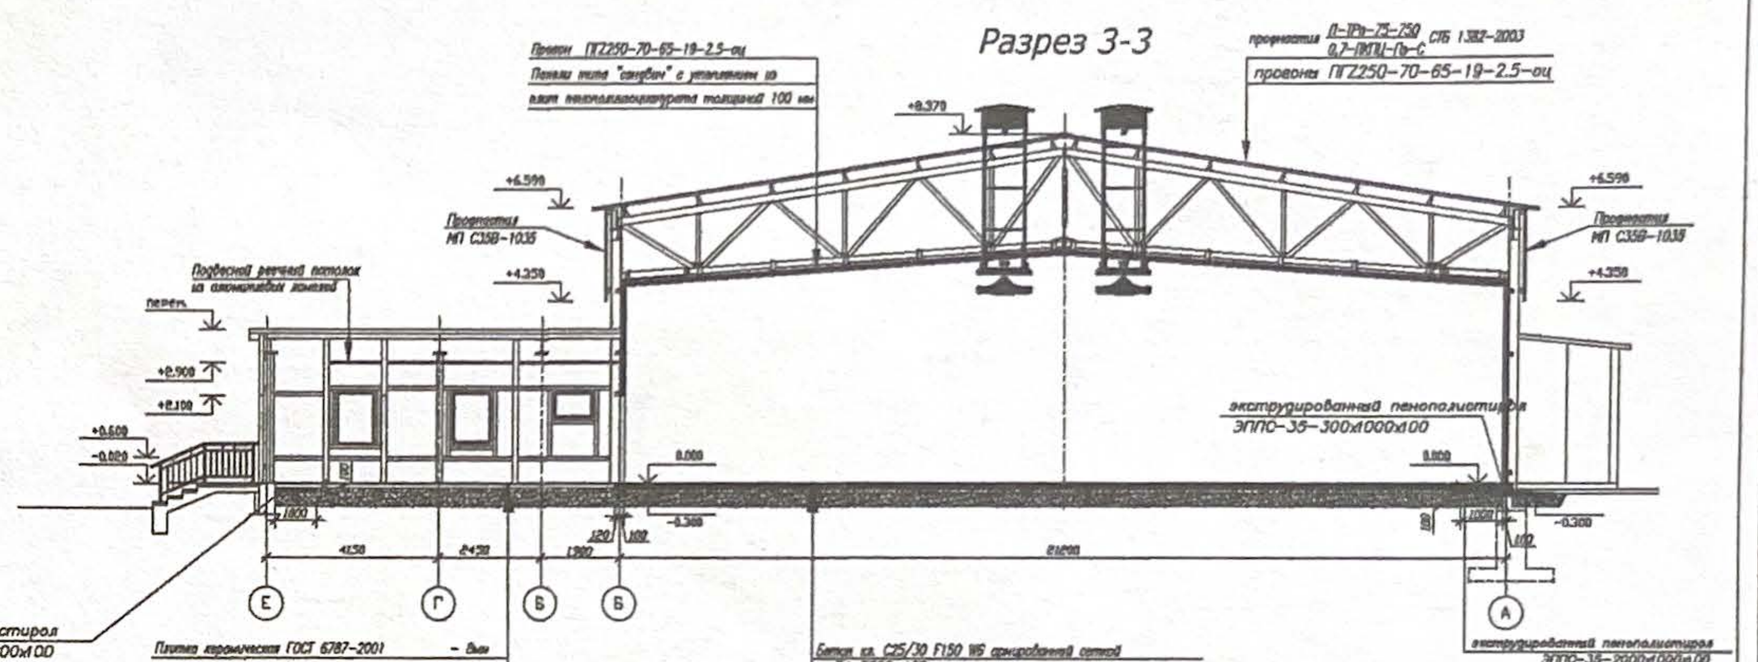

Плитка керамическая ГОСТ 6787-2001	– 8мм
Клеевой состав К СТБ 1072 -97	– 5мм
Стяжка из цементно-песчаного раствора М150	– 20мм
Подстилающий слой – бетон кл. С8/10	– 100мм
Щебень крупностью 40-60 мм марки по прочности М600,	
втрамбованный в грунт	
Песок среднезернистый Ксоп=0,95	– 300мм

Бетон кл. С25/30 F150 W6 армированный сеткой	
4С Ø4 S800-100 / Ø4 S500-100 ГОСТ 23279-2012 (масса сетки 7,89 кг/м²),	
шлифованный с пропиткой раствором	– 150мм
Щебень крупностью 40-60 мм марки по прочности М600,	
втрамбованный в грунт	
Песок среднезернистый Ксоп=0,95	– 300мм

Разрез 2-2

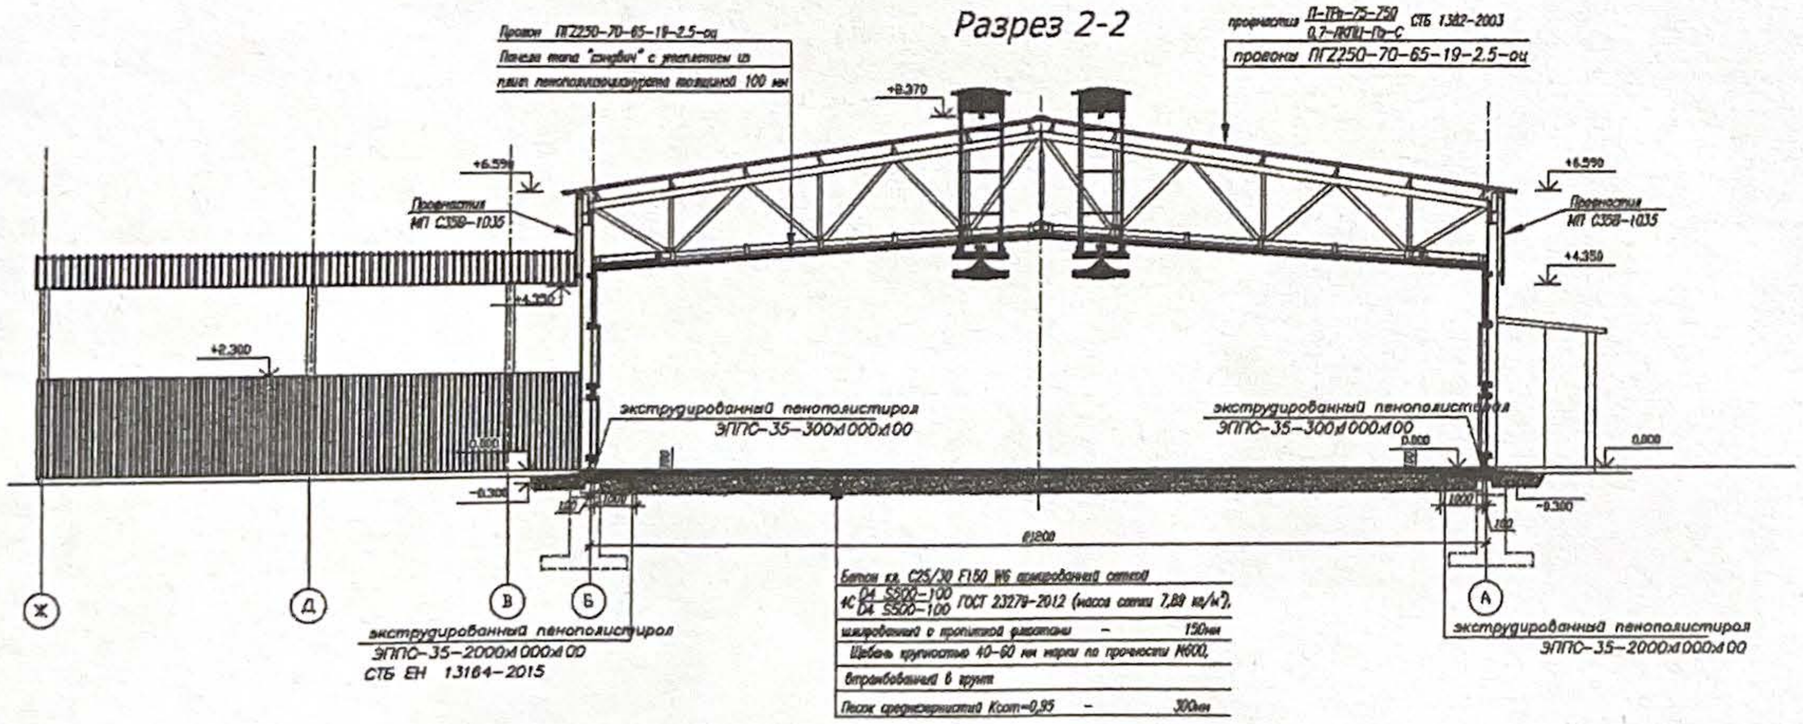

Бетон кл. С25/30 F150 W6 армированный сеткой	
4С Ø4 S800-100 / Ø4 S500-100 ГОСТ 23279-2012 (масса сетки 7,89 кг/м²),	
шлифованный с пропиткой раствором	– 150мм
Щебень крупностью 40-60 мм марки по прочности М600,	
втрамбованный в грунт	
Песок среднезернистый Ксоп=0,95	– 300мм

Деталь отмостки (290.3 м.п.)

Бетон мелкозернистый	
С25/30 F150 W6	– 70 (27.6 куб.м.)
Песок среднезернистый	
местных карьеров	
Уплотненный грунт основания	
Ксоп=0,95	

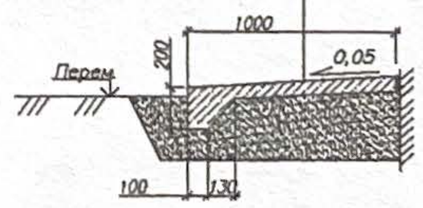

1. Настоящий лист читать с листом 2
2. В отмостке выполнить деформационные швы толщиной 20 мм через каждые 3,0 м, заполненные битумно-полимерной мастикой МБПГ СТБ 1262-2021.

						2024/3-АР	
						Начальное звено отопления на земельном участке ОАО "Птицефабрика Городок" расположенного по адресу: Витебская область, Городокский район, Первомайский с/с, 21, западнее агрогородка Зеремлевка (1 очередь строительства - птичник №1)	
Изм.	Кол.уч.	Лист	N док.	Подпись	Дата		Стадия / Лист / Листов
Разраб.		Ротько			10.24		С / 5 /
Проверил		Ротько			10.24		
Утвердил		Новиков				Разрез 1-1 Разрез 2-2 Разрез 3-3	ООО "Строятэкосервис"
Начальник ТА		Гаврилюк			11.24		

Согласовано

Инв. N подл. | Подпись и дата | Взам. инв. N

Формат А3х3